




Scala 1:200

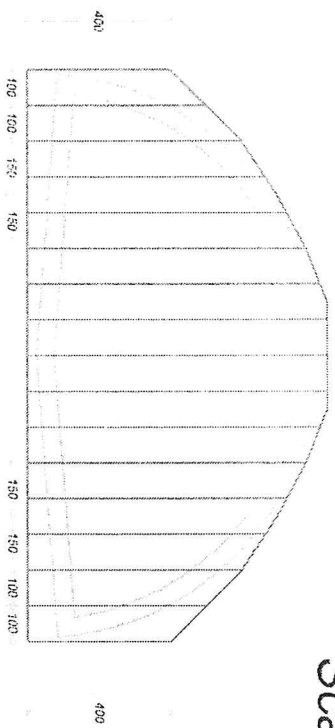


PIANTA DEI CORRENTI SUPERIORI

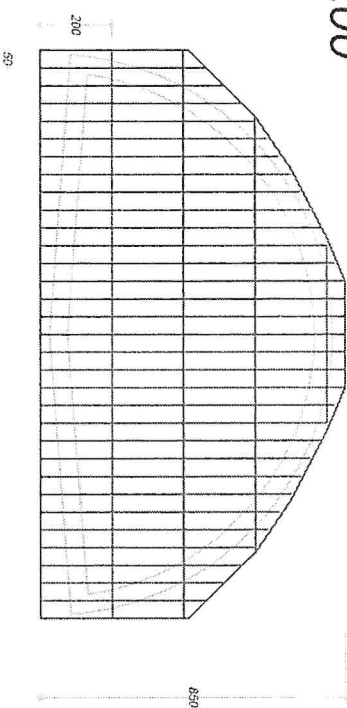

PIANTA DEL TAVOLATO
112 mq H max colpestio 11,5 da terra

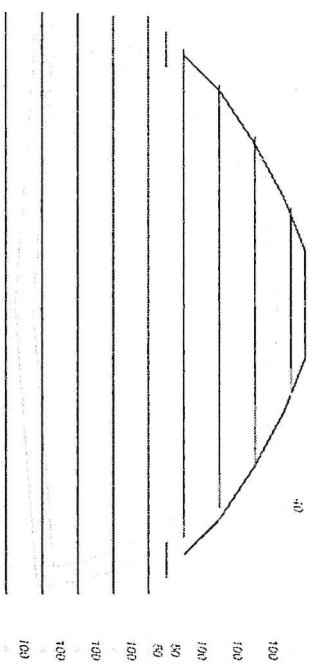


PIANTA DEI CORRENTI MURALETTI 8X8

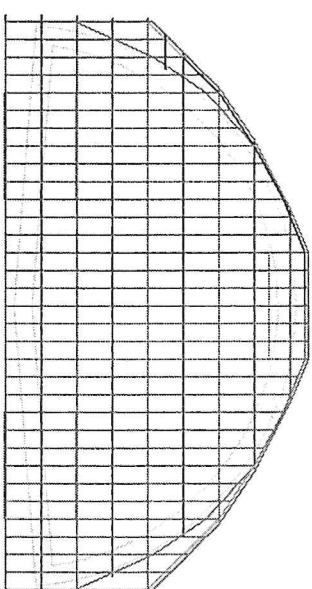


VISTA COMPLETA


Scala 1:200

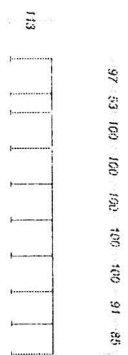

Schema Strutturale "A"

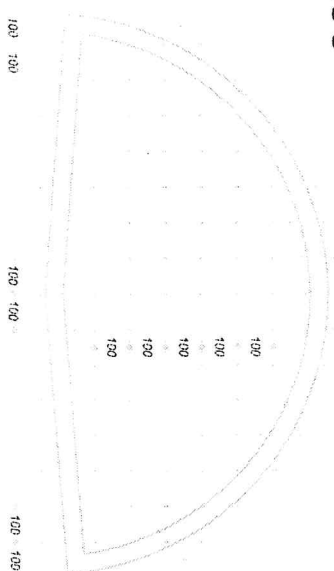

PIANTA DEI RITTI

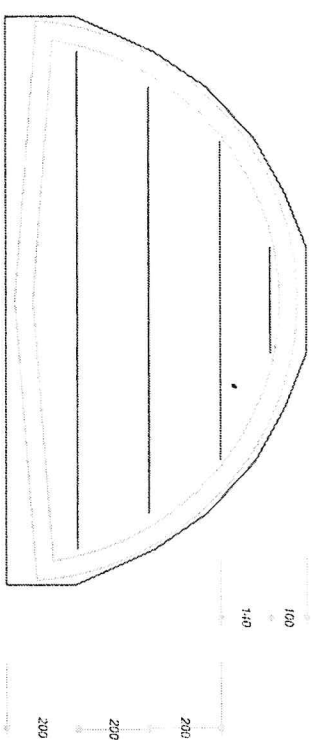

PIANTA DEI CORRENTI INFERIORI